PROFIL TRANSVERSAL P8
CROSS SECTION P8

Sc. 1:100

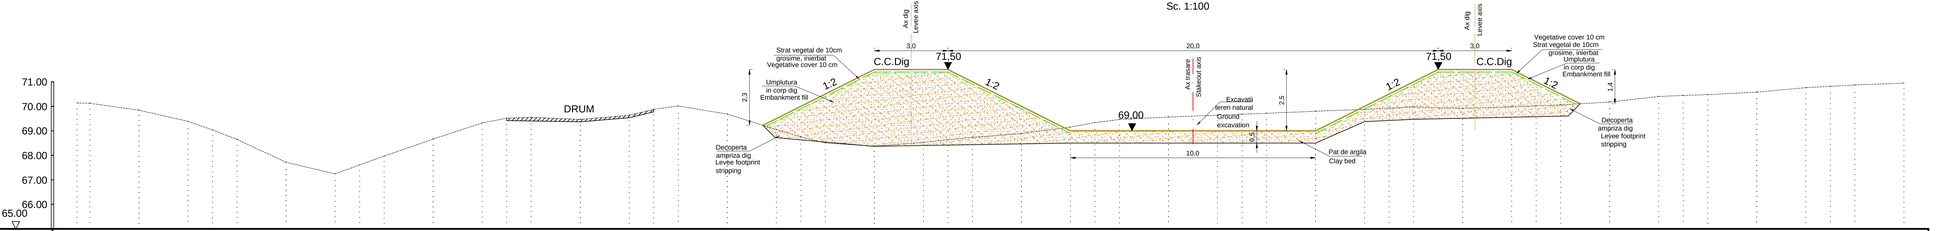

Punct	1	2	3	5	6	7	8	10	11	12	13	15	16	17	18	20	21	22	23	25	26	27	29	30	31	32	33	35	36	37	38	40	41	42	43	45	46	47	48	50	51	52	53	55	56	57	58	60	61	62	63
Cote_teren	70.14	70.12	**69.84**	69.39	69.04	68.65	**67.72**	67.24	67.81	67.97	**68.66**	69.32	69.52	69.55	**69.47**	69.63	69.88	70.01	**69.68**	69.05	68.75	68.61	**68.37**	68.53	68.64	68.74	**68.89**	69.15	69.34	69.46	**69.56**	69.64	69.68	69.72	**69.80**	69.88	69.93	69.97	**69.82**	69.96	70.02	70.06	**70.17**	70.40	70.45	70.48	**70.58**	70.76	70.82	70.87	70.95
Dist. partiale	0.5	2.0	2.0	2.0	1.0	1.0	2.0	2.0	1.0	1.0	2.0	2.0	1.0	1.0	2.0	2.0	1.0	1.0	2.0	2.0	1.0	1.0	2.0	2.0	1.0	1.0	2.0	2.0	1.0	1.0	2.0	2.0	1.0	1.0	2.0	2.0	1.0	1.0	2.0	2.0	1.0	1.0	2.0	2.0	1.0	1.0	2.0	2.0	1.0	1.0	2.0
Dist. cumulate	0.0	0.5	**2.5**	4.5	5.5	6.5	**8.5**	10.5	11.5	12.5	**14.5**	16.5	17.5	18.5	**20.5**	22.5	23.5	24.5	**26.5**	28.5	29.5	30.5	**32.5**	34.5	35.5	36.5	**38.5**	40.5	41.5	42.5	**44.5**	46.5	47.5	48.5	**50.5**	52.5	53.5	54.5	**56.5**	58.5	59.5	60.5	**62.5**	64.5	65.5	66.5	**68.5**	70.5	71.5	72.5	74.5

Coordonator C.T.E. Ing. Dragoș FLOROIU

REVIZIE:	DATA:	MODIFICARE (CAUZA):

AQUAPROIECT S.A. J40/2010/1991

Departament: C.H. - I.F.

Specialitatea: REGULARIZĂRI CURSURI DE APĂ

Denumire proiect: Bridges the gap for innovations in disaster resilience - BRIGAID

Proiect nr. 700699/ 30.03.2016

Beneficiar: **ANAR**

Proiectant:	ing. G. MIRA		Scara: 1:100
Desenat:	ing. G. MIRA		
Verificat:	ing. D. FLOROIU		
Șef proiect:	ing. G. MIRA		Data: 2016
Șef departament:	ing. E. BELCIUG		

Denumire obiect:

Titlu Planșă: PROFIL TRANSVERSAL P8 / CROSS SECTION P8

Faza PFU

Pl. nr. 4

Revizia nr. -

297x1051