




SECTIUNE TIP POLDER I A-A
REFERENCE SECTION POLDER I A-A
Sc. 1:100

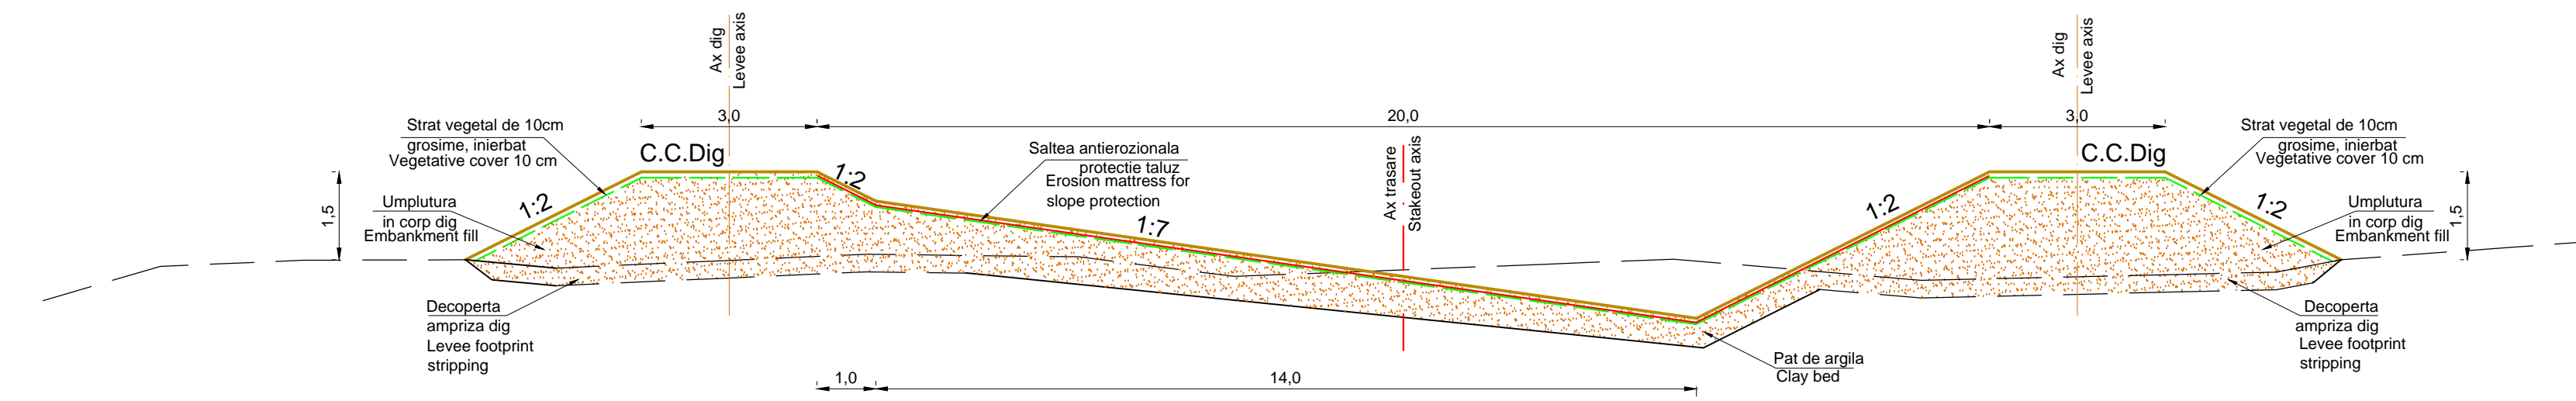

SECTIUNE TIP POLDER II
REFERENCE SECTION POLDER II
Sc. 1:100

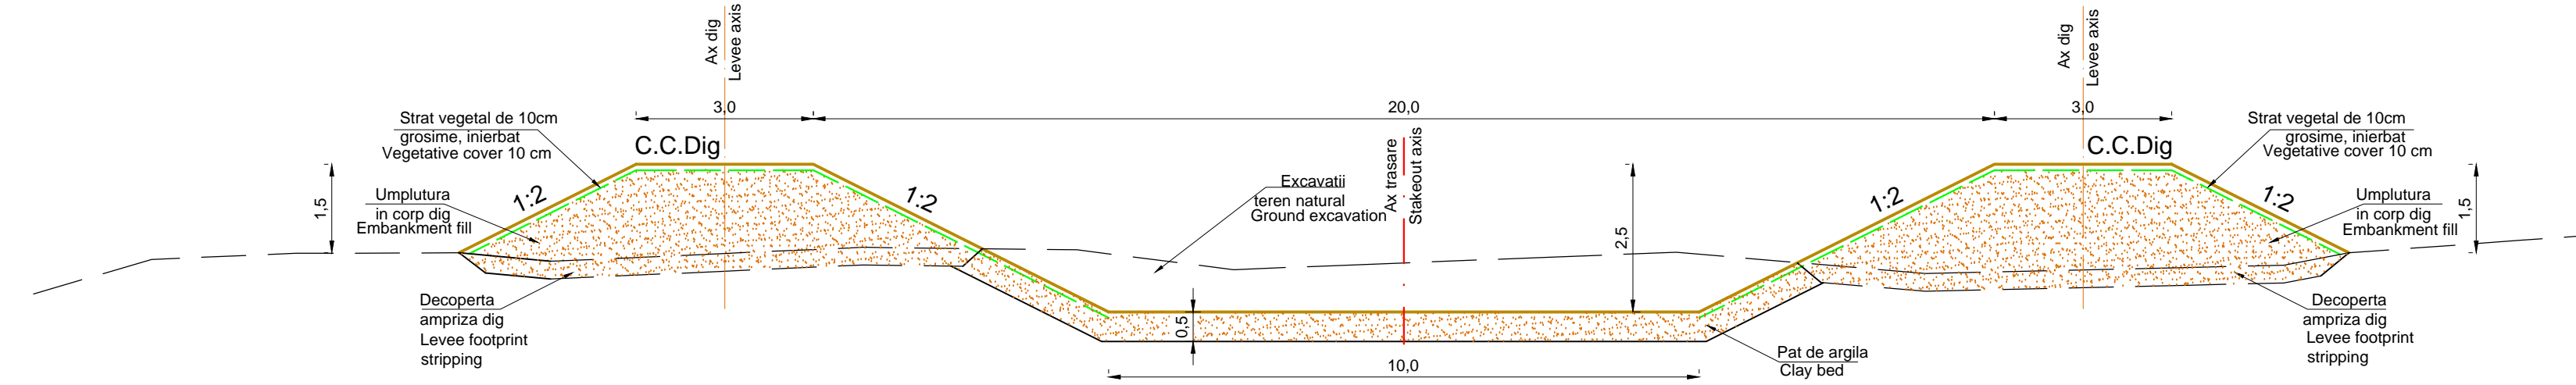

SECTIUNE TIP POLDER I B-B
REFERENCE SECTION POLDER III B-B
Sc. 1:100

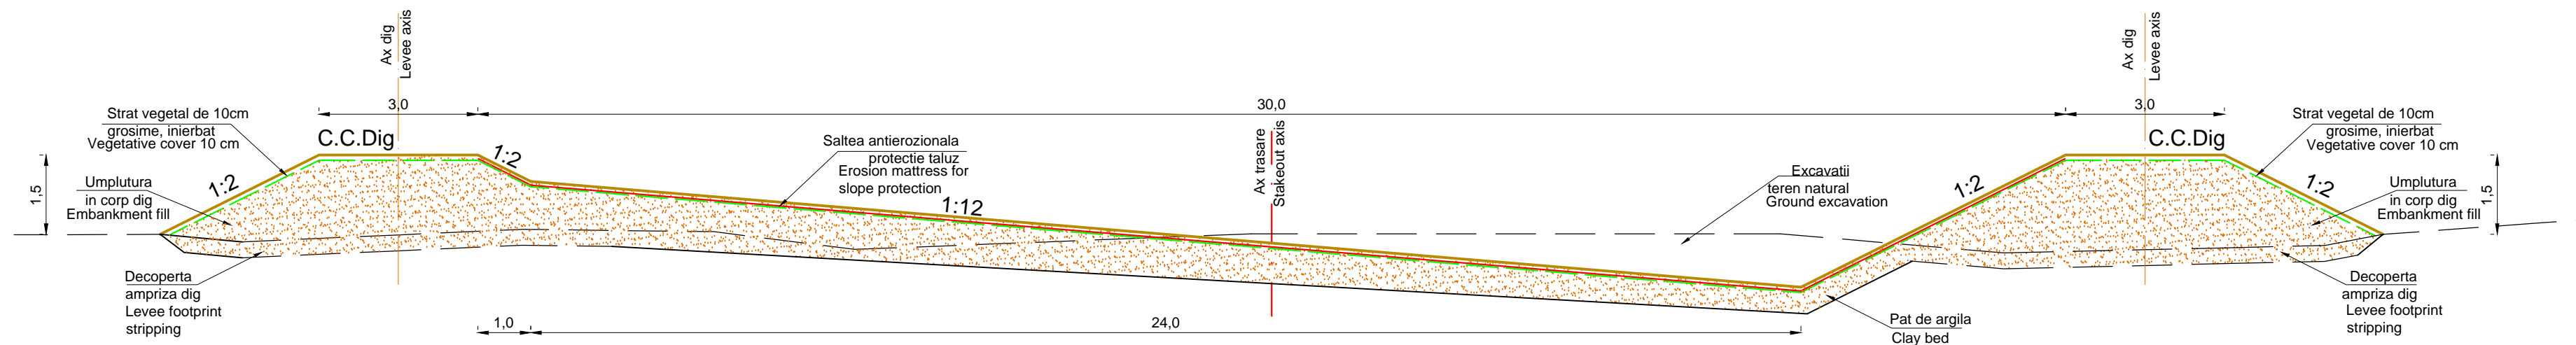

Coordonator C.T.E. Ing. Dragoş FLOROIU				
REVIZIE:	DATA:	MODIFICARE (CAUZA):		
AQUAPROIECT S.A. Departament: C.H. - I.F. Specialitatea: REGULARIZĂRI CURSURI DE APĂ		Denumire proiect: Bridges the gap for innovations in disaster resilience - BRIGAIID		Proiect nr. 700699/ 30.03.2016
Proiectant:	ing. G. MIRA	Scara: 1:100	Denumire obiect:	
Desenat:	ing. G. MIRA		Beneficiar: ANAR	
Verificat:	ing. D. FLOROIU	Data: 2016	Faza PFU	
Şef proiect:	ing. G. MIRA		Pl. nr. 7	
Şef departament:	ing. E. BELCIUG	Titlu Planşă: SECTIUNI TIP REFERENCE SECTIONS		Revizia nr. -